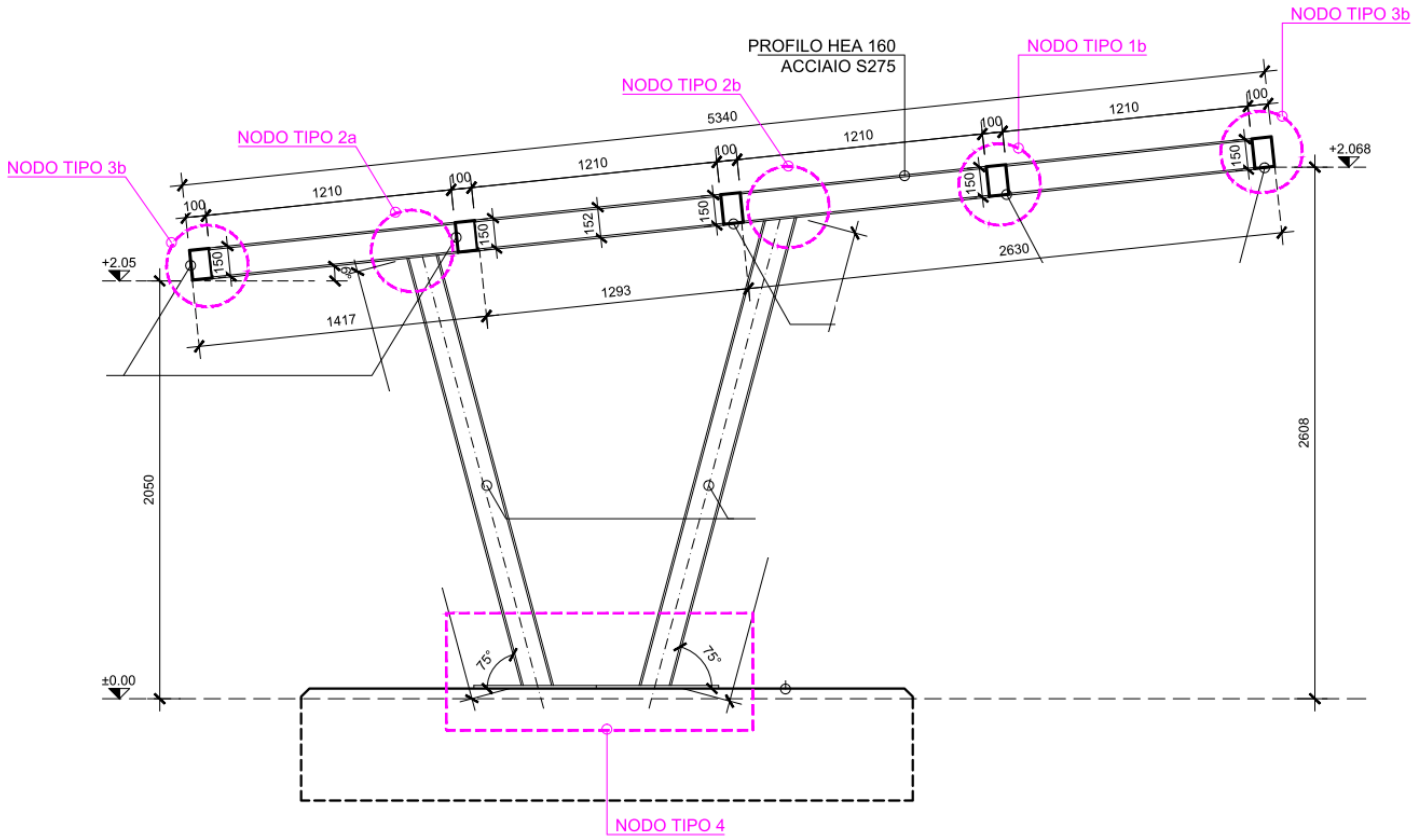
NODO TIPO 3b
NODO TIPO 2a
NODO TIPO 2b
NODO TIPO 1b
NODO TIPO 3b
PROFILO HEA 160
ACCIAIO S275
5340
1210
1210
1210
1210
100
100
100
100
100
150
150
150
150
150
152
1293
1417
2630
+2.05
+2.068
2050
2608
±0.00
75°
75°
NODO TIPO 4

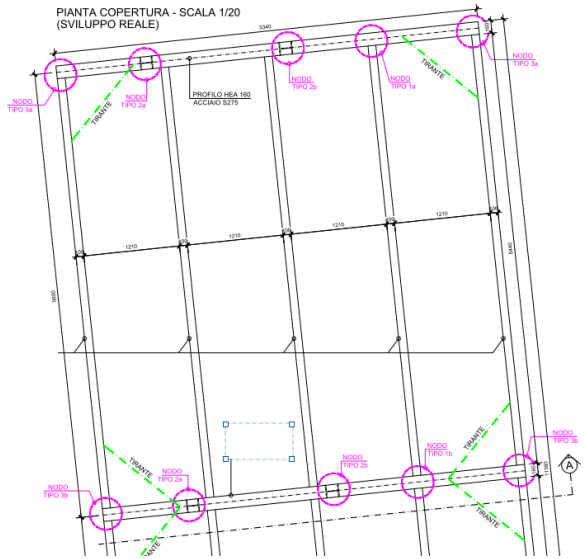
PIANTA COPERTURA - SCALA 1/20
(SVILUPPO REALE)
PROFILO HEA 160
ACCIAIO S275
NODO TIPO 3a
NODO TIPO 2a
NODO TIPO 2b
NODO TIPO 1a
NODO TIPO 3a
NODO TIPO 3b
NODO TIPO 2a
NODO TIPO 2b
NODO TIPO 1b
NODO TIPO 3b
TIRANTE
TIRANTE
TIRANTE
TIRANTE
TIRANTE
TIRANTE
A

METEXA